




1	2	
---	---	---	---	---	---	---	---	---	----	----	-----

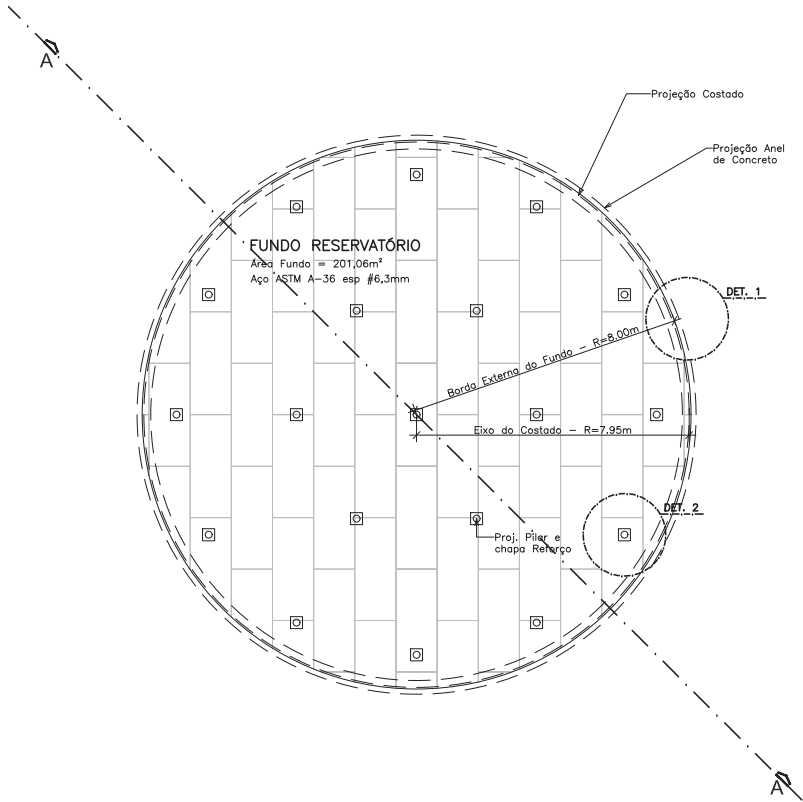


DISTRIBUIÇÃO DAS CHAPAS DO FUNDO
Escala 1:75

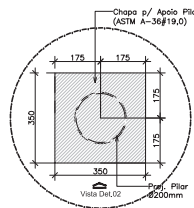


DETALHE 02
Chapa de Apoio do Pilar
Escala 1:10

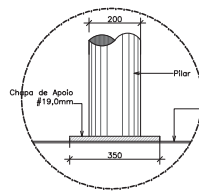

VISTA DETALHE 02
Corte Pilar
Escala 1:10

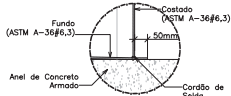


DETALHE 01
Escala 1:10

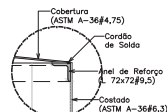


DETALHE 03
Ligação do teto/Costado
Escala 1:10

COBERTURA
Área Cobertura = 205,29m²
Aço ASTM A-36 esp #4,75mm

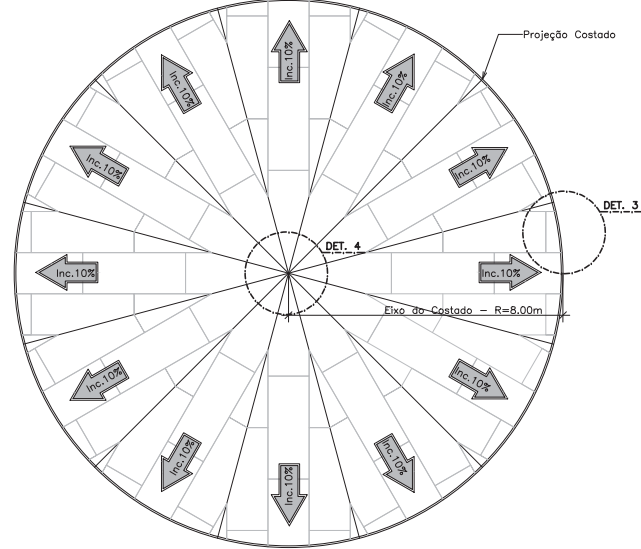

COBERTURA CÔNICA
Escala 1:100

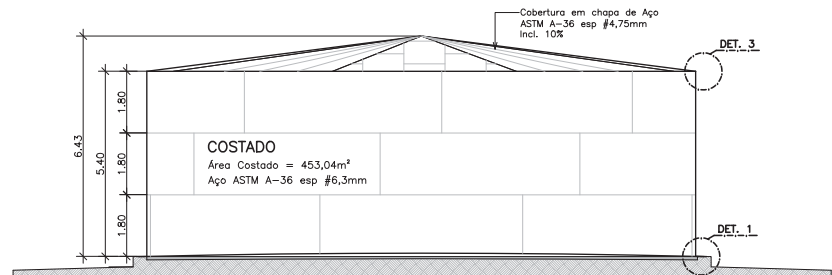

DISTRIBUIÇÃO DAS CHAPAS DO COSTADO
Escala 1:75

NOTAS:

NOTAS

DESENHOS DE REFERENCIA

00 EMISSÃO INICIAL PARA ANÁLISE
Nº:

REVISÃO

08/25 GCA GCA GCA
DATA DES. VERIF. APROV.

VISTO E ACEITO
ESTA APROVAÇÃO NÃO IMPLICA
A CONTRATAÇÃO DAS RESPONSABILIDADES
E CONDIÇÕES VIGENTES NO CONTRATO
ANALISADO DATA
ACEITO DATA

gov.br
Documento assinado digitalmente
GUSTAVO CARNEIRO ARAUJO
CPF: 042.010.058-17
VERIFIQUE EM: https://brasil.gov.br

Rev. Téc.: MSc. Eng. GUSTAVO ARAUJO
CREA Nº 120055740

DEPARTAMENTO DE ÁGUA E ESGOTO SANITÁRIO - DAES
CNPJ Nº 04.709.779/0001-25
RSC@daes.brasilia.gov.br, TEL: (61) 3566-2727
ENDEREÇO: Av. Sardenha, nº 53, Módulo 02, Jd. Maria
PROJETO EXECUTIVO RESERVATÓRIO DE ÁGUA
PROJETO EXECUTIVO ESTRUTURAL 850m³
RESERVATÓRIO METÁLICO
FUNDO, COBERT. E DETALHES
ESCALA Nº. QUOTE
INDICADAS 080-015-03 A1 ES 011 00

NOME DO ARQUIVO: 080-015-03-011.dwg