

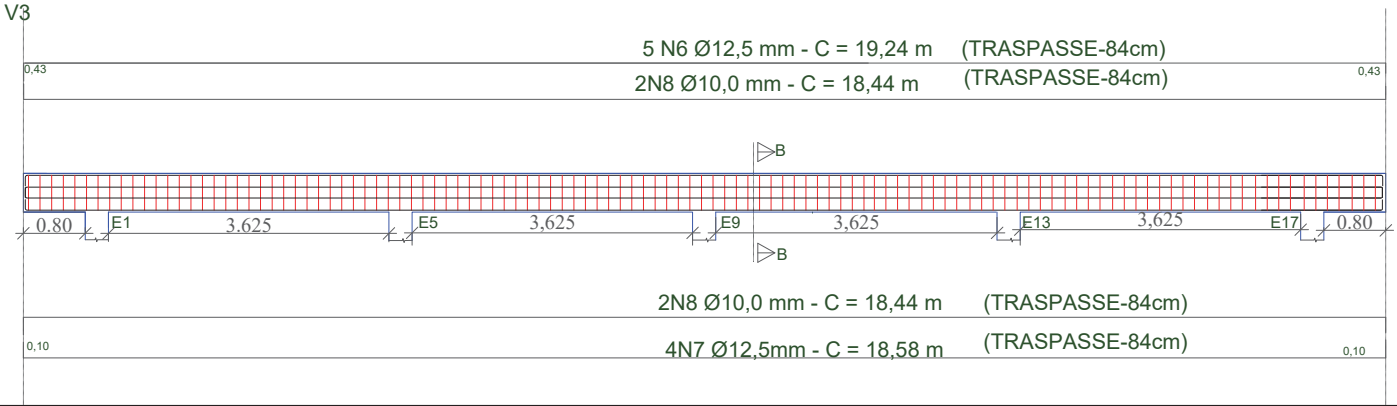
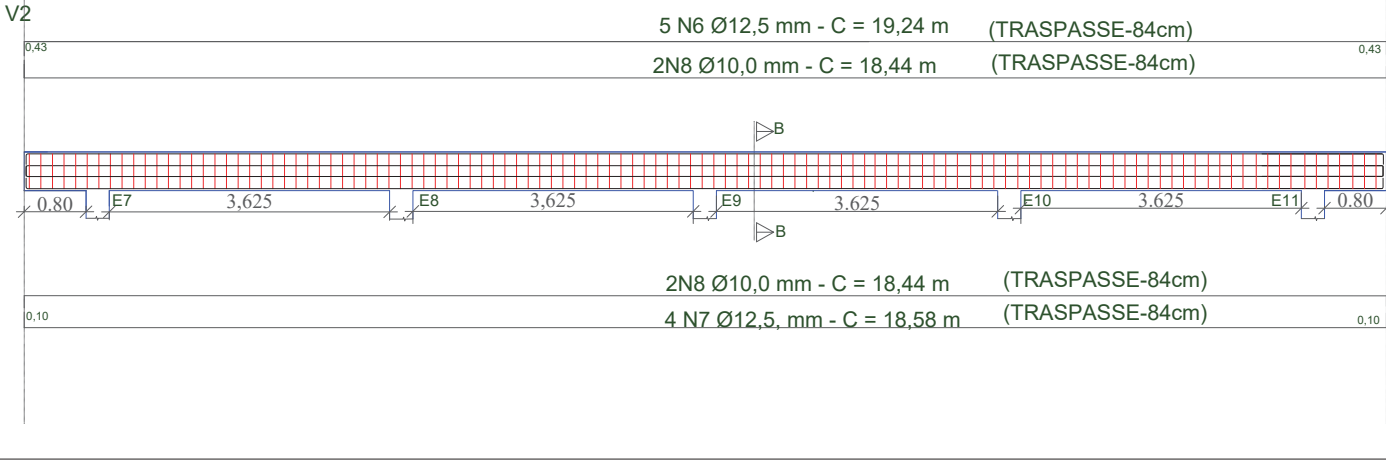


VIGA V1 (CIRCULAR)

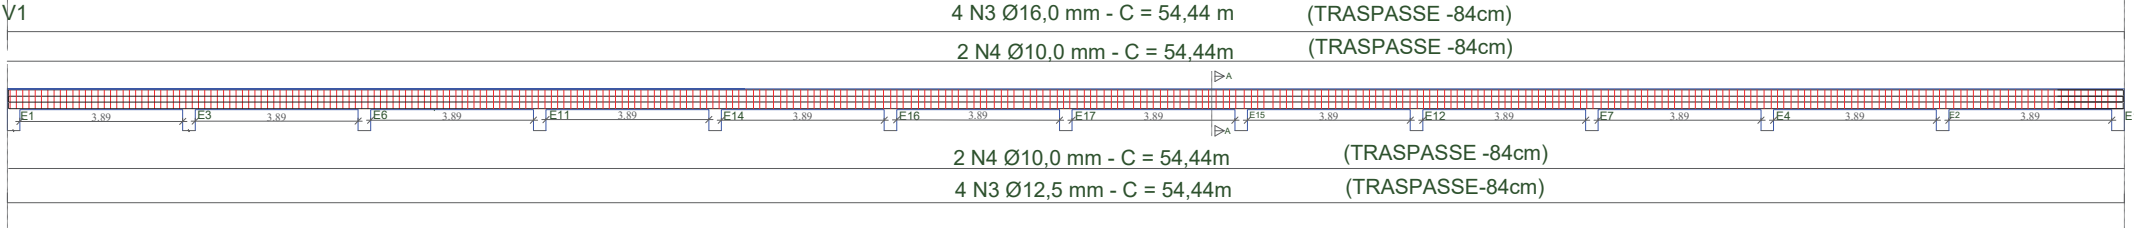


CORTE AA- VIGA V1

ESTRIBO
335 N5 Ø6,3 - c/ 15cm - C=1,48m

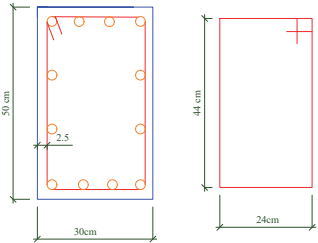

CORTE BB VIGA V2 E V3

ESTRIBO
118 N5 Ø6,3 - c/ 15cm - C=1,48m

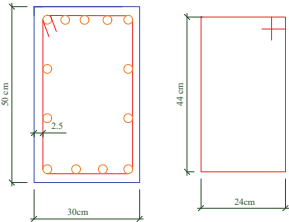

PREFEITURA MUNICIPAL DE JUINA-MT
DAE- DEPARTAMENTO DE ÁGUA
E
ESGOTO DE JUINA-MT

TÍTULO: PROJETO ESTRUTURAL
BASE DO RESERVATÓRIO METÁLICO 800M3

NOME DO EMPREENDIMENTO: SISTEMA DE ABASTECIMENTO DE ÁGUA	CNPJ:	RAMO DE ATIVIDADE: PÚBLICO
ENDEREÇO:	Bairro:	Cidade: JUINA - MT
LOCAL DA OBRA: PERÍMETRO URBANO	NÚMERO DA A.R.T. DE PROJETO:	DATA DA A.R.T. DE PROJETO:
CONTRATANTE: Eduardo Rodrigues da Silva CPF: 0997	CPF:	TELEFONE:
NOME:	IDENTIDADE:	
R.T.: GILMAR GEMIN CIPRIANO:3307830 0997	CREA: 1201459591	DESENHO: NÚMERO:
NOME: GILMAR GEMIN CIPRIANO Engenheiro Civil	VISTO CREA: DATA: JULHO/2024	ESCALA: FOLHA: 02/02