




RESERVATÓRIO - RAP CORTE A

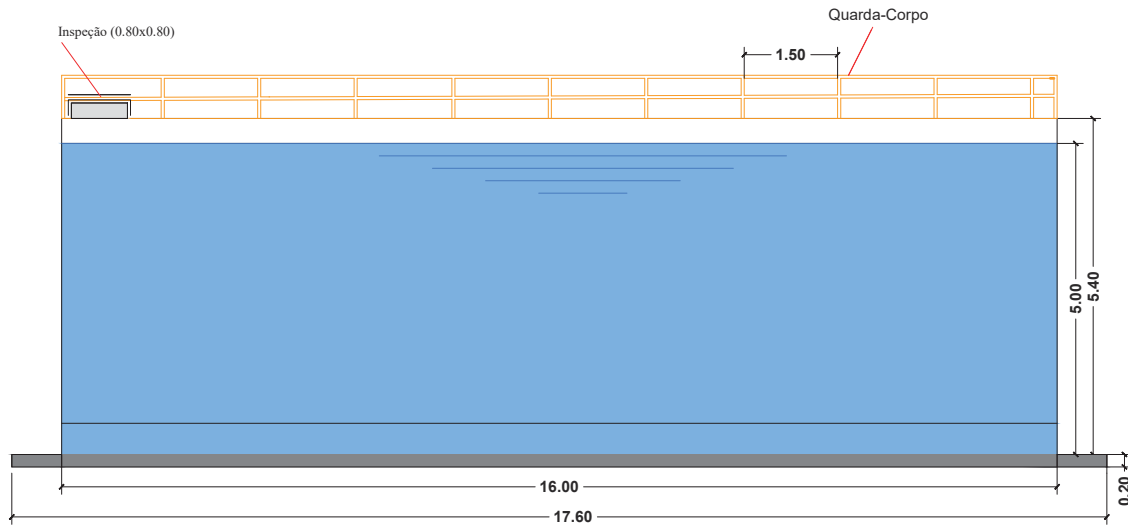

PLANTA BAIXA RESERVATÓRIO 850 M3

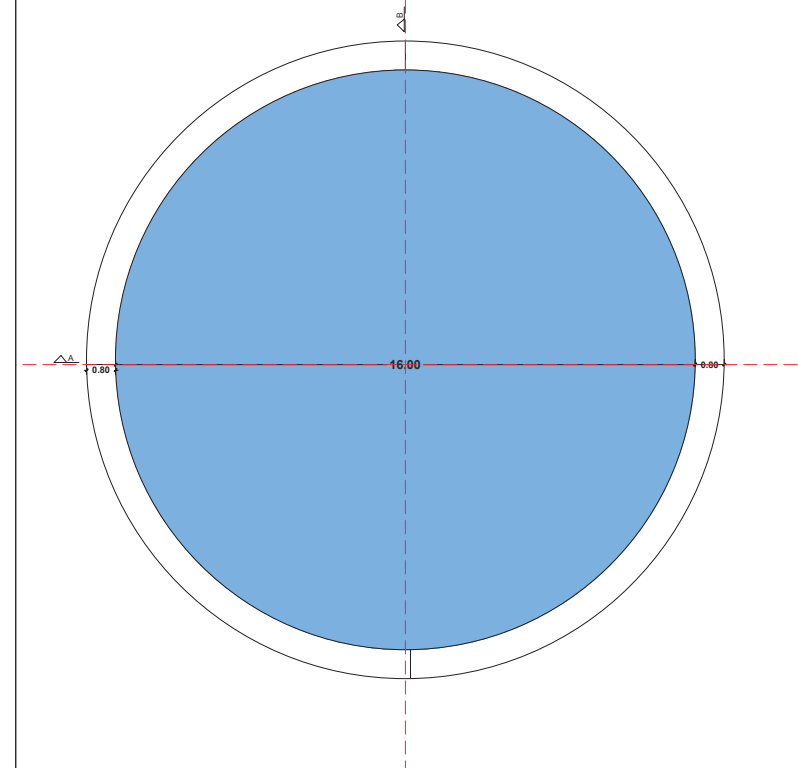

RESERVATÓRIO - RAP CORTE B

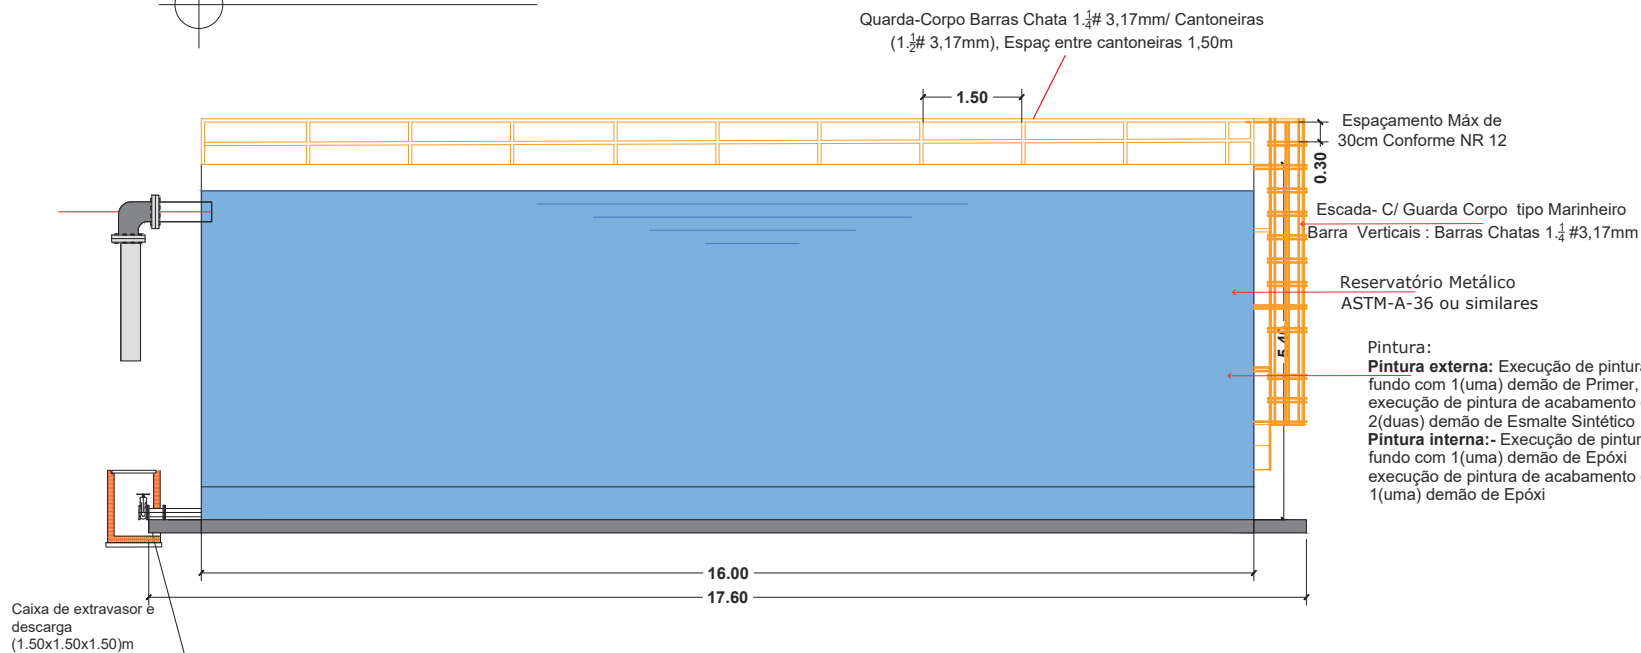

OBJETO	
RESERVATÓRIO METÁLICO DE ÁGUA 850m³	

PROPRIETÁRIO	
CNPJ	PREFEITURA MUNICIPAL DE JUÍNA-MT

AUTOR DO PROJETO	
CREA/ CAU	MARCIO SOUZA FARIA 1547000108

RESPONSÁVEL TÉCNICO	
RES	MARCIO SOUZA FARIA 154700

RESERVATÓRIO METÁLICO 850m³	
ESCALA	INDICADA

ASSUNTO	
RESERVATÓRIO METÁLICO 850m³	

FOLHA Nº	
RES 01/01	

NOME DO ARQUIVO DIGITAL	