




CORTE A.A.
ESCALA 1:50

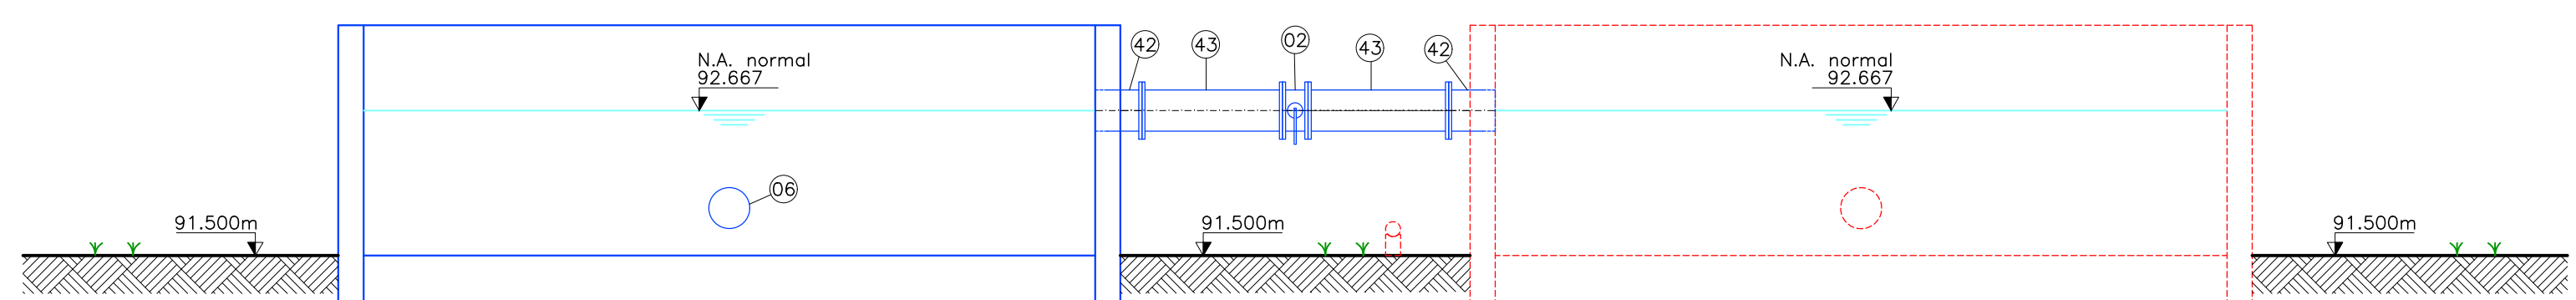


CORTE B.B.
ESCALA 1:50

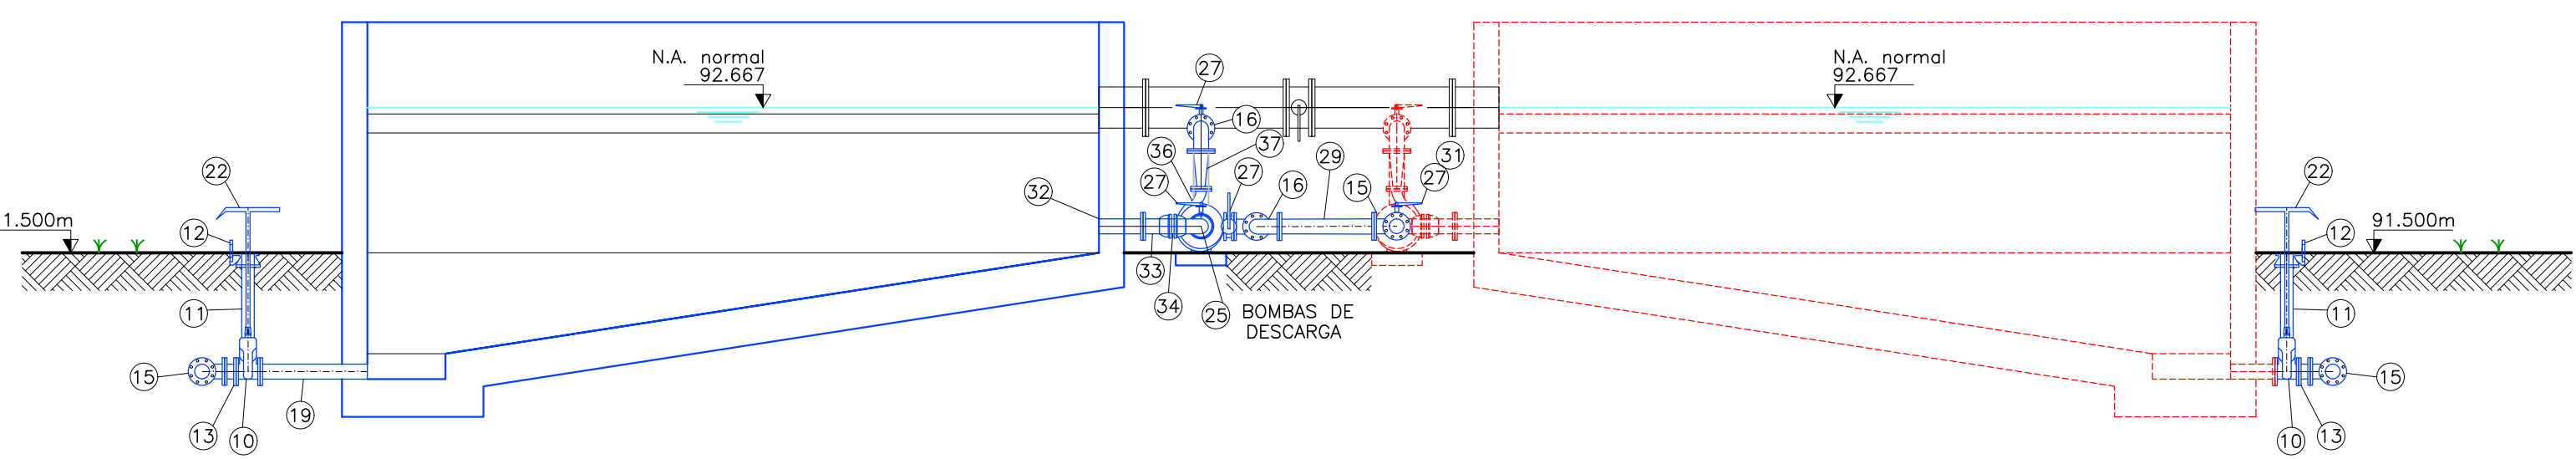


CORTE C.C.
ESCALA 1:50

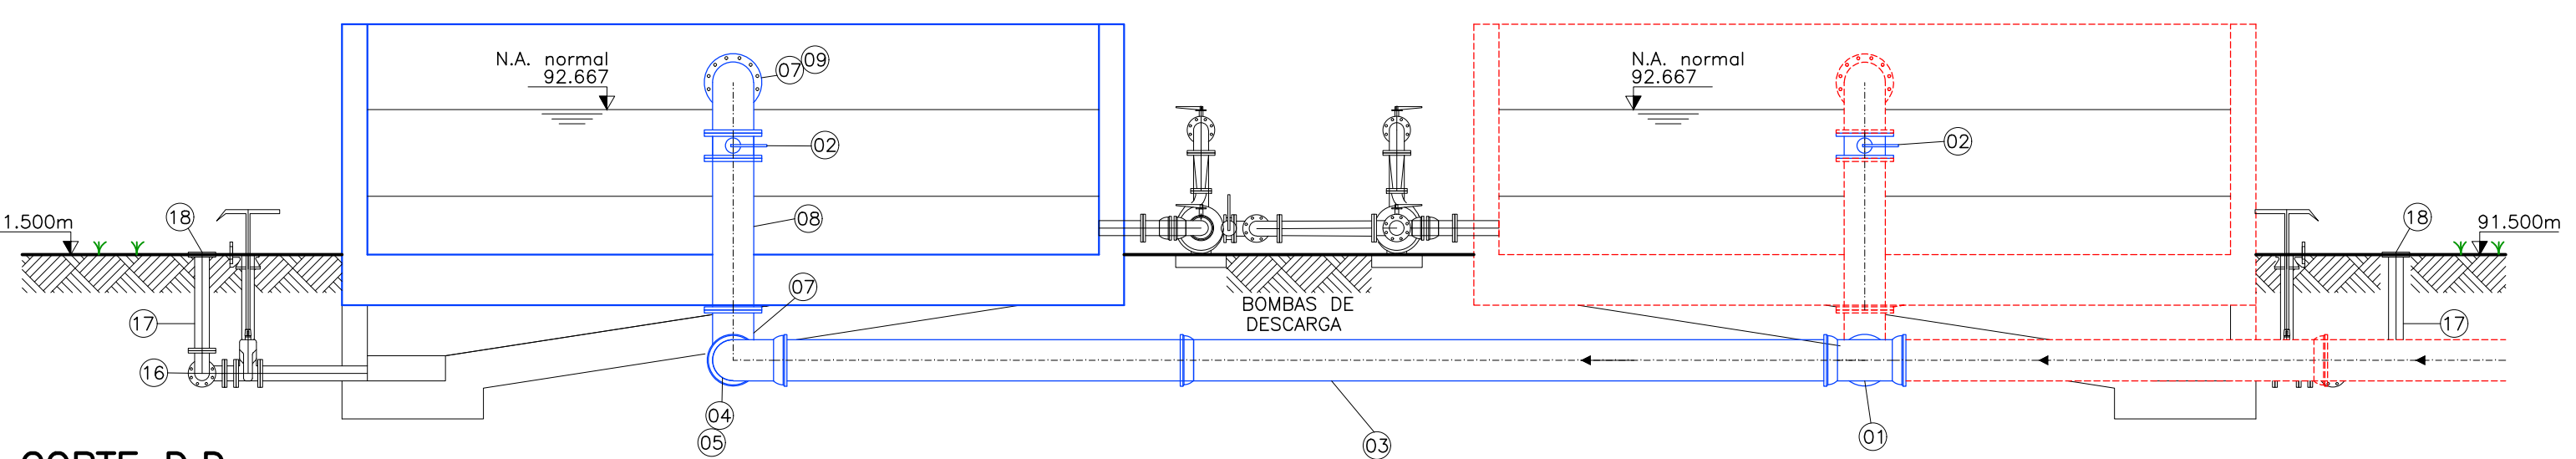

CORTE D.D.
ESCALA 1:50

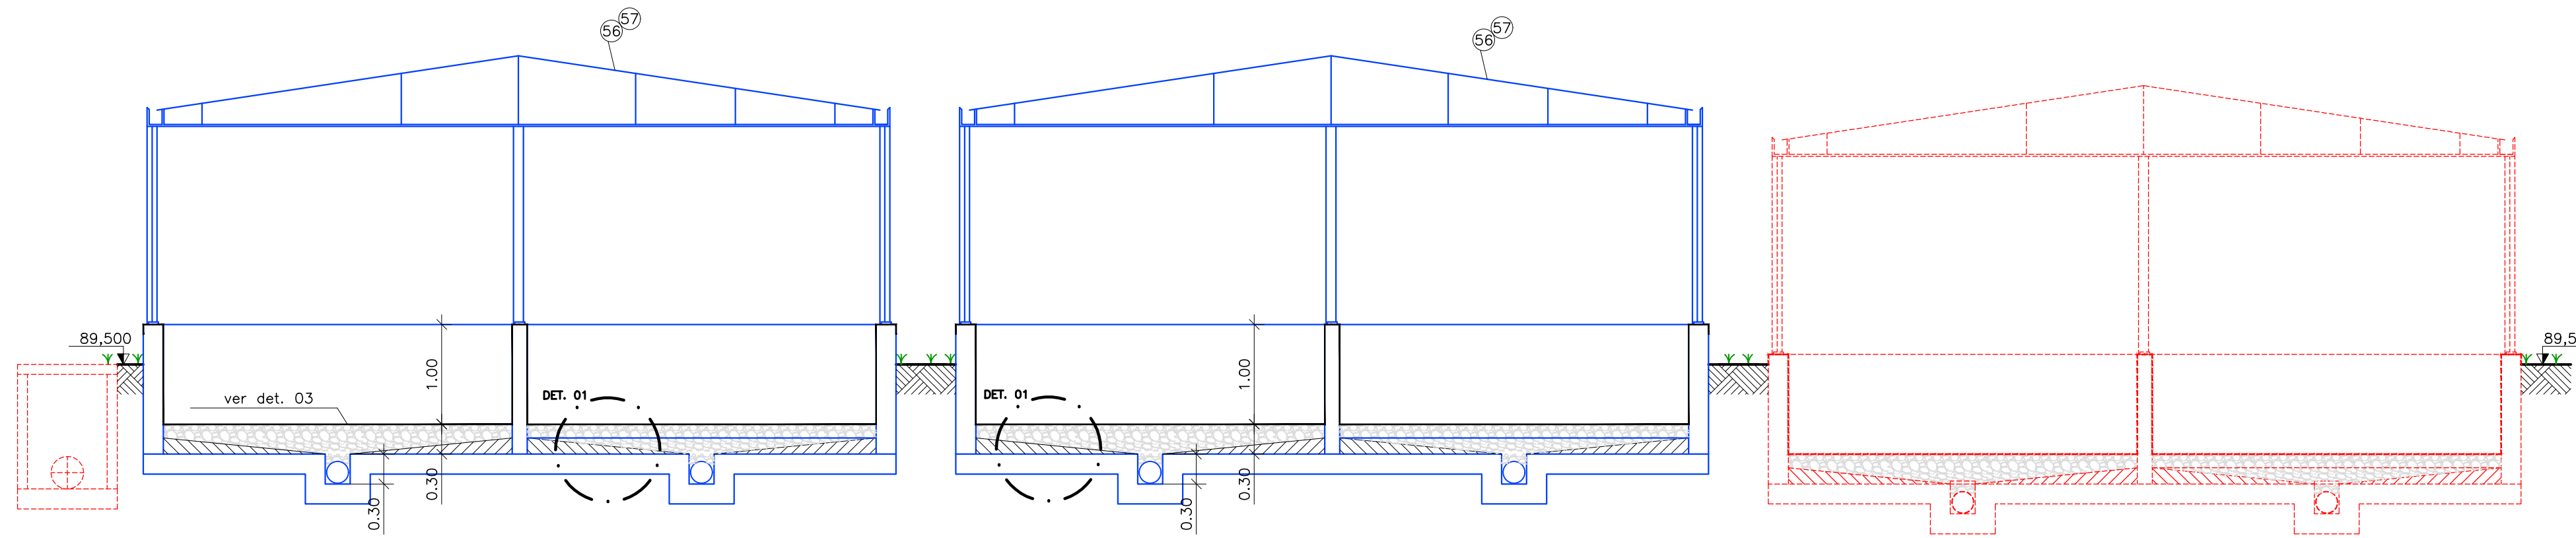

CORTE E.E.
ESCALA 1:50

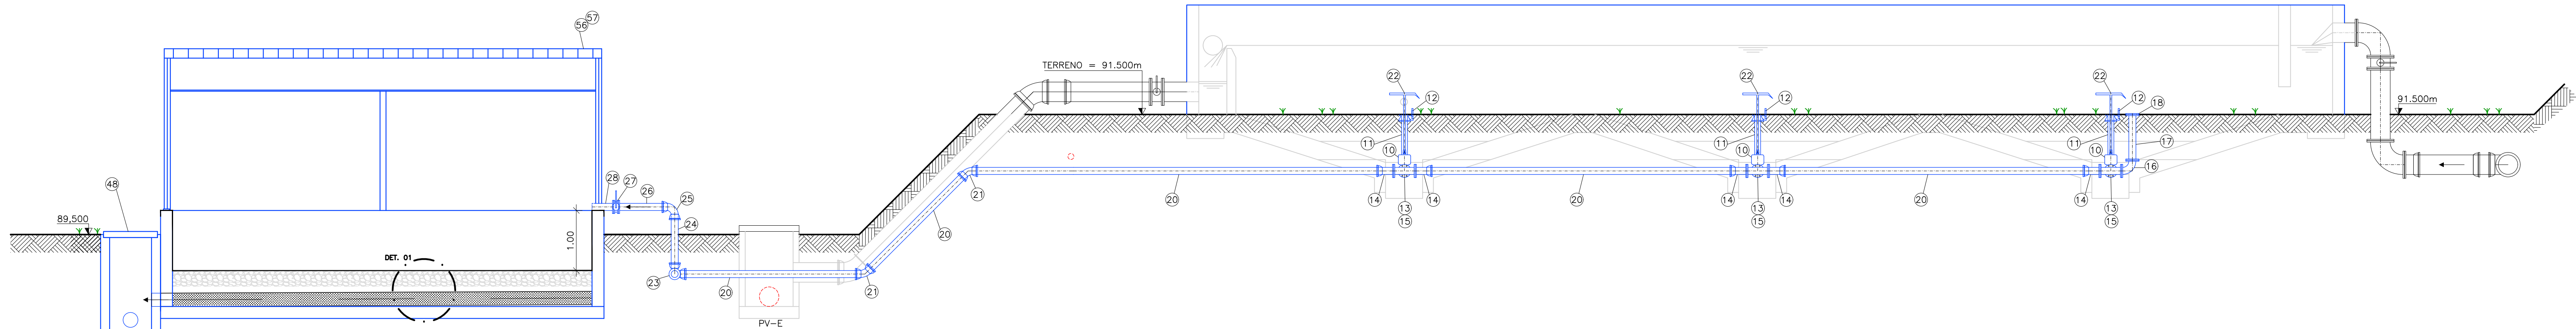


CORTE F.F.
ESCALA 1:50


LEITO A CONSTRUIR

LEGENDA:


- ESTRUTURA/INSTALAÇÕES EXISTENTES
- ESTRUTURA/INSTALAÇÕES A CONSTRUIR

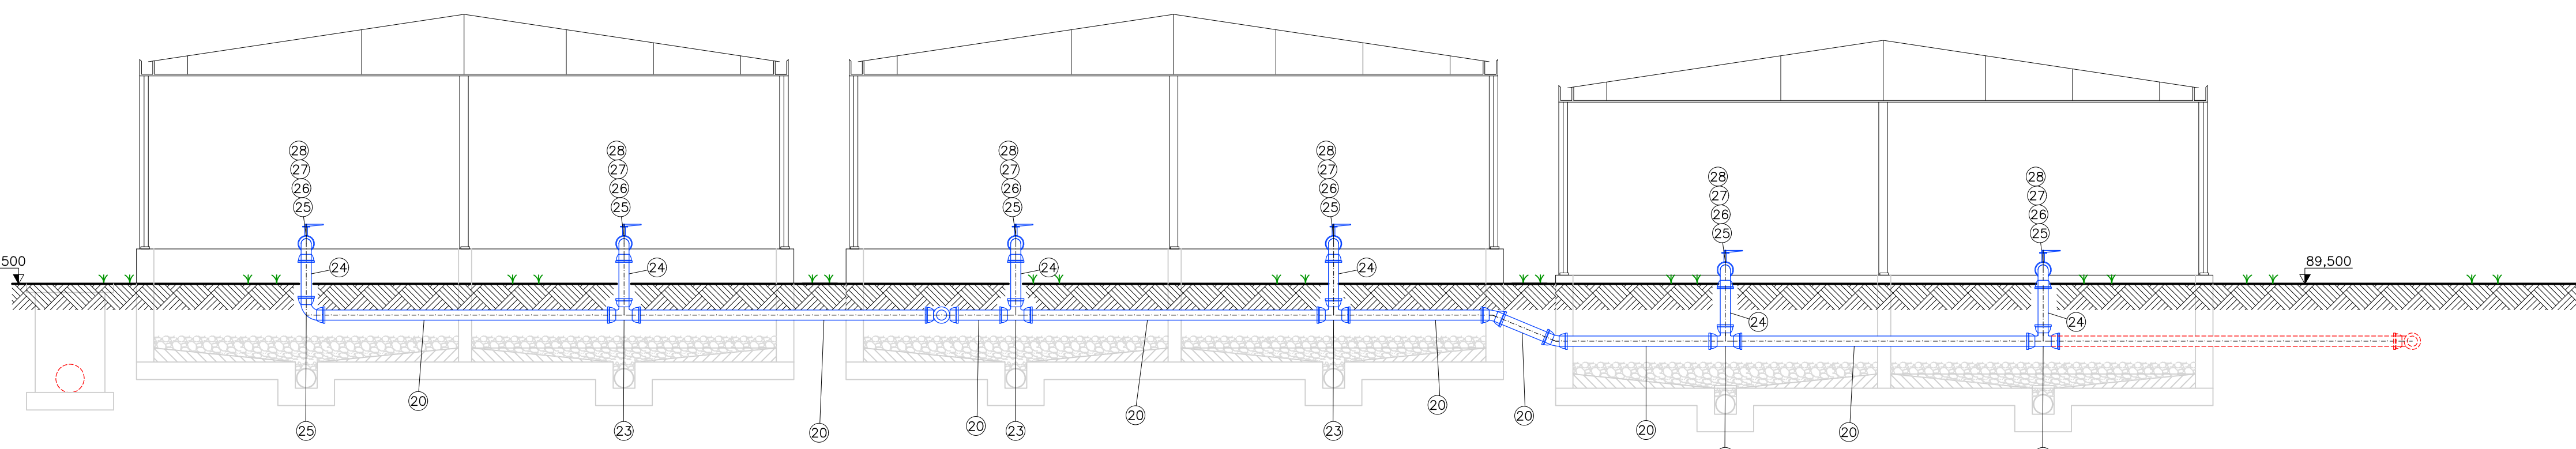

CORTE G.G.
ESCALA 1:50

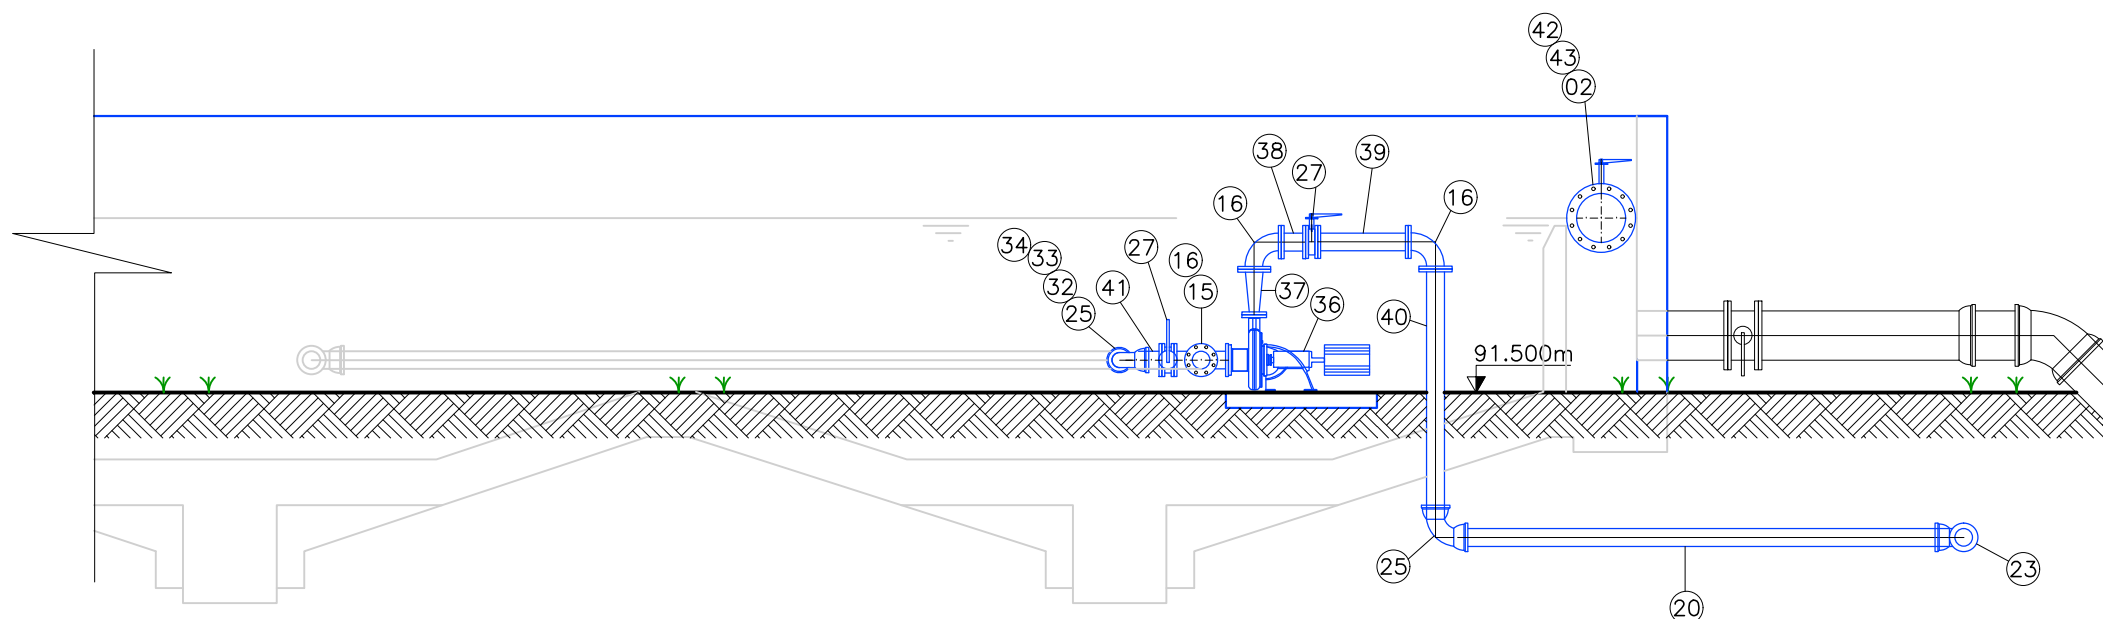

CORTE H.H.
ESCALA 1:50

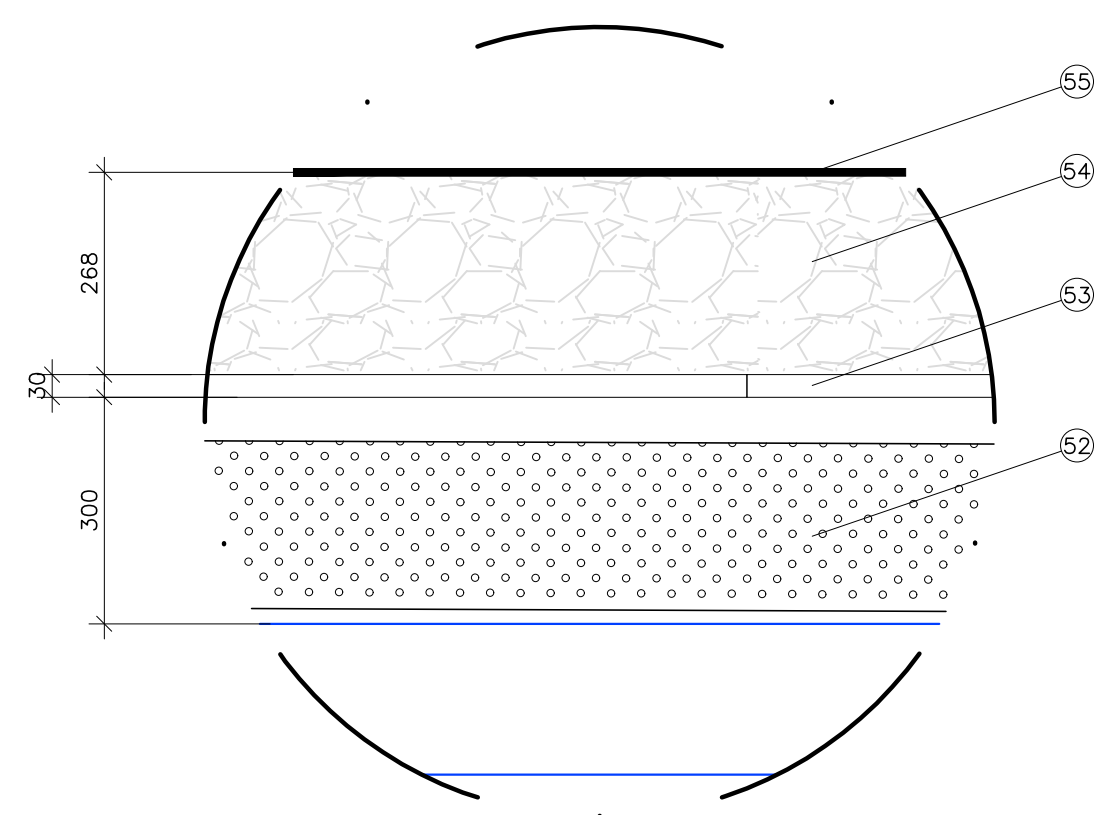

DETALHE 01
ESCALA 1:10
*medidas em mm

"AS TUBULAÇÕES EXISTENTES INDICADAS NESSE PROJETO DEVERÃO SER SONDAADAS ANTES DA EXECUÇÃO DAS OBRAS PARA CONFIRMAÇÃO DE SUAS DIMENSÕES, MATERIAS E POSIÇÃO, SOB ACOMPANHAMENTO DO DAIAS."

"OS DANOS CAUSADOS AS INSTALAÇÕES SUBTERRÂNEAS SÃO DE INTERIRA RESPONSABILIDADE DA EXECUTORA DAS OBRAS, INDEPENDENTEMENTE DA INTERFERENCIA CONSTAR OU NÃO NOS DESENHOS DOS PROJETOS."



DEPARTAMENTO DE AGUA E ESGOTO SANITARIO - DAES
ESTACAO TRATAMENTO LODO - ETL (FASE 2)
PROJETO EXECUTIVO HIDRAULICO
CORTES E DETALHES

Resp. Téc.: MSc. Eng. GUSTAVO ARRATO
CREA: N. 1200551140

DATA INDICADA 080 DIA 11 12-HD 102 00

NOTAS

DESENHOS DE REFERENCIA

N.

REVISÃO

DATA

DES.

VERIF.

APROV.

ASSINADO

DATA

ASSINADO

DATA

ASSINADO

DATA

ASSINADO

DATA